


ACHTERGEVEL N.O.

DAKBEDEKking met
 GEVELS MET ROBBE
 PLINTEN IN RUWE
 ALLE SCHUINWERK IN PVC
 AFLOPEN GEVELAF
 GOTEN EN GEVELAF
 DEUR- EN VENSTERAF
 SHELDEK RBB PANNEN (DOMBERGROU)
 OMBEBEKE
 WER BRUINE STEEN
 MERANTIE
 IN PVC
 OORDING IN WITTE PVC
 PELS IN BLAUW HARDEEN.

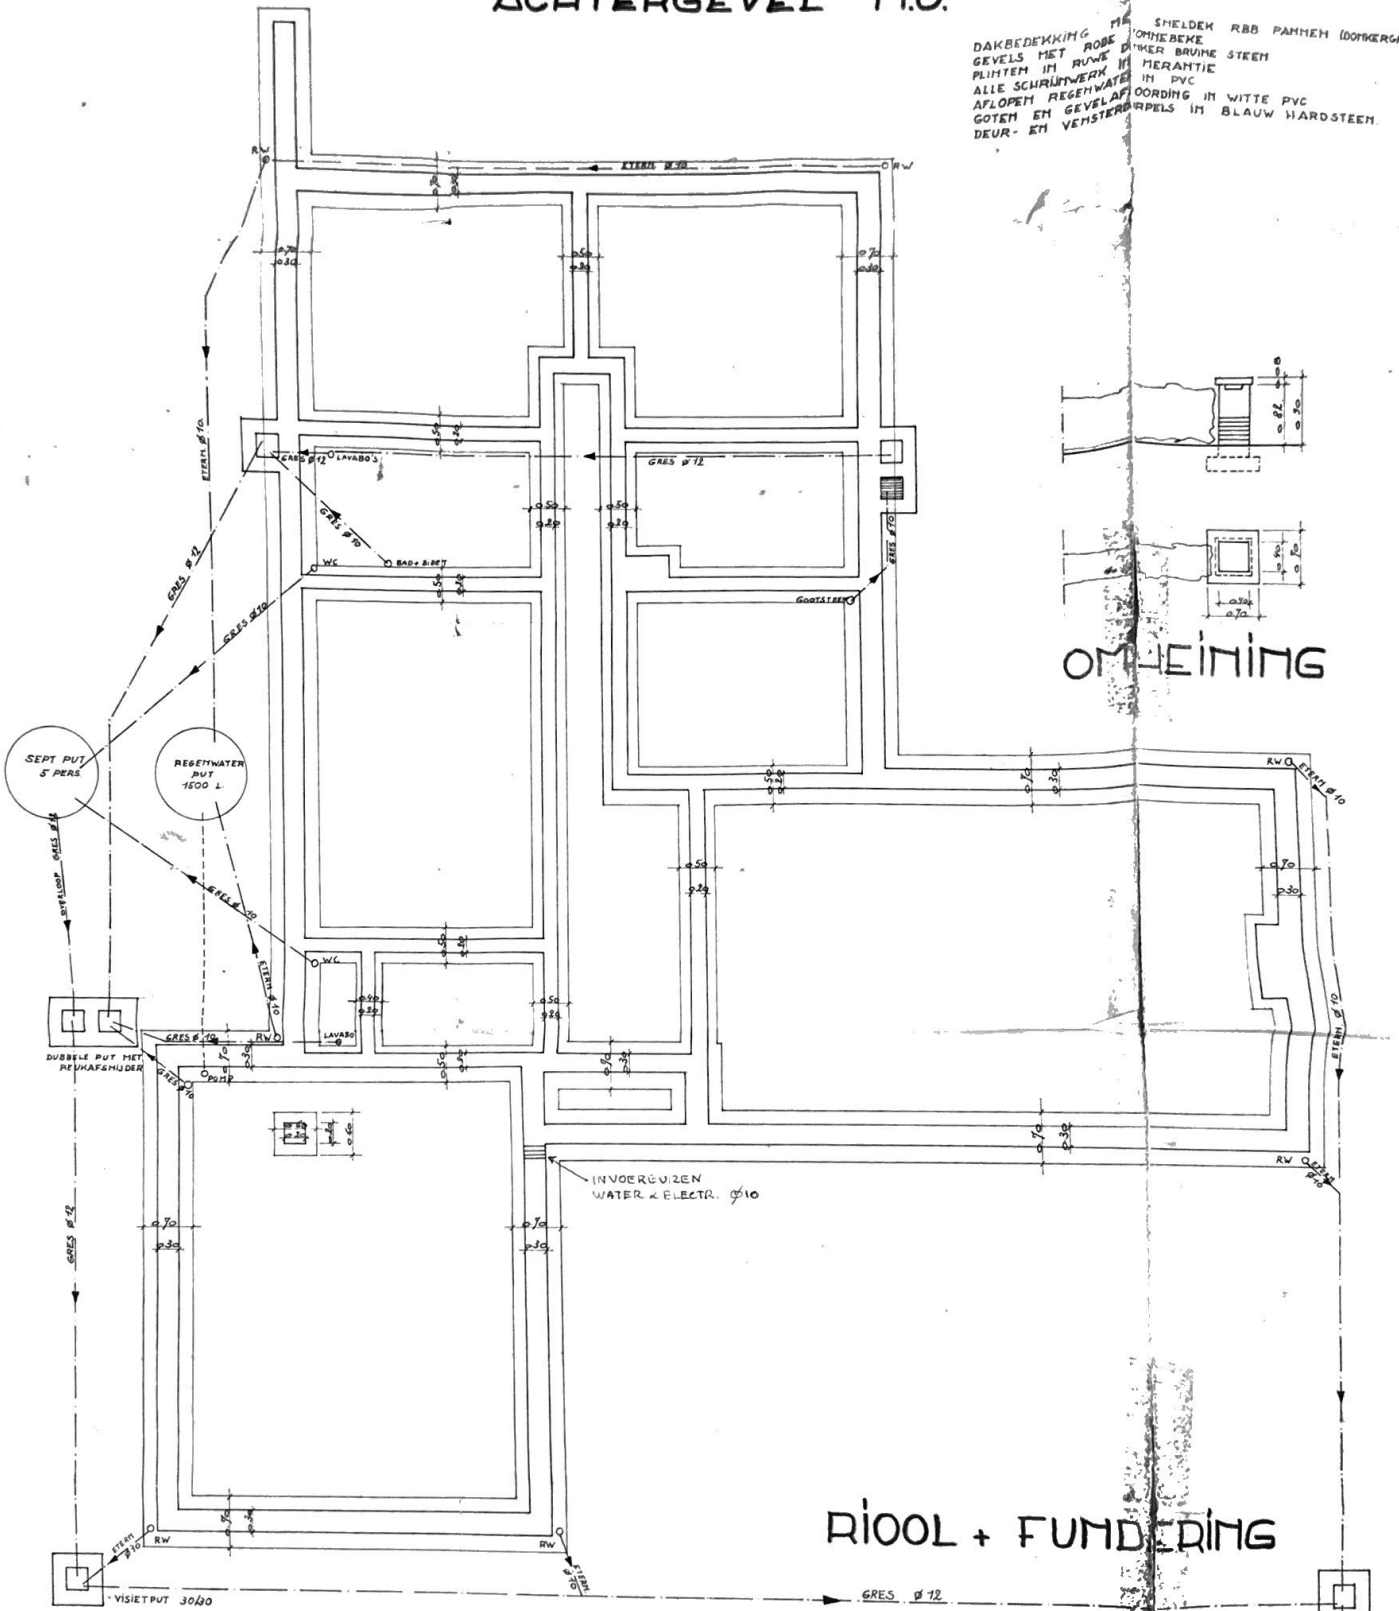

OMLEINING

RIJOL + FUNDERING

AANSLUITING MET GEMEENTERIJOL